


# Neues Sportgelände

- Gesamtfläche = 35.275 m<sup>2</sup>
- Einzäunung 2m hoch = 960 m
- Ballfangzäune mind. 5m hoch = 305 m
- Barriere = 280 m
- Barriere für Bandenwerbung = 280 m
- Pflasterfläche = 1.066 m<sup>2</sup>
- Schotterfläche = 1.430 m<sup>2</sup>

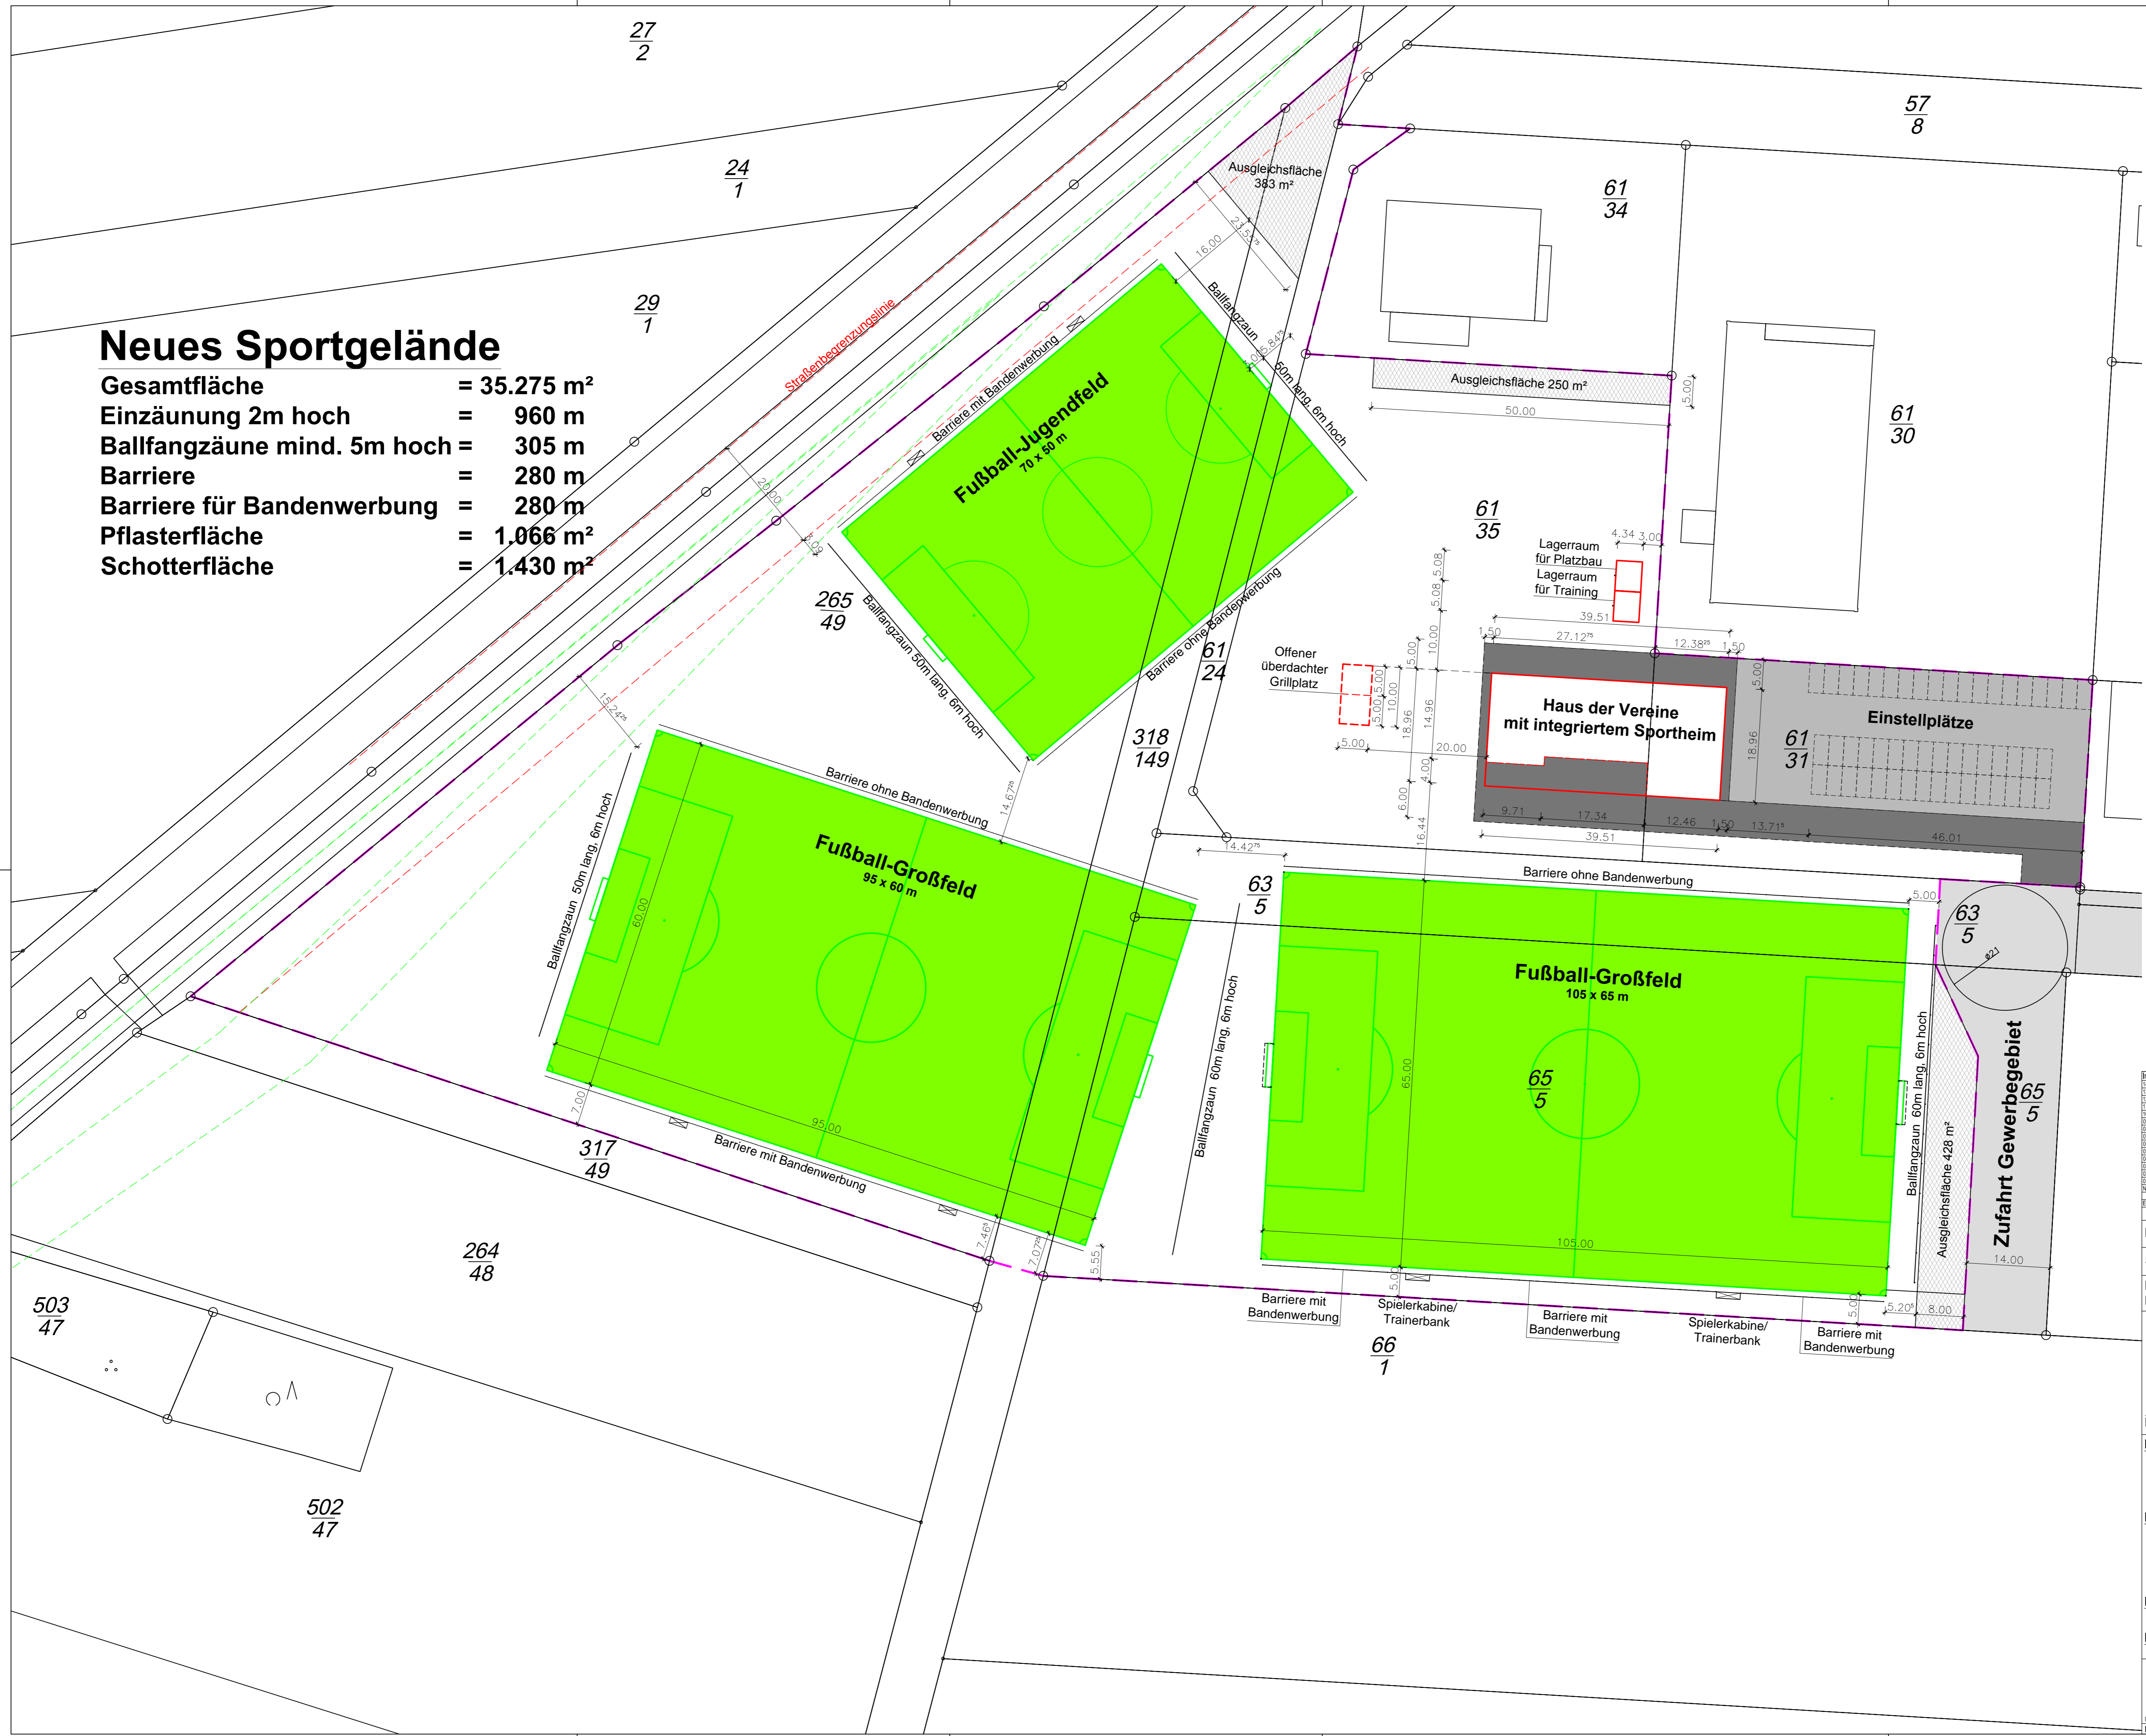

Index-Tabell		
1		
2		
Dieser Plan gilt nur in Verbindung mit der statischen Berechnung!  
 Sämtliche Maße sind am Bau zu prüfen!  
 Die Zeichnung ist urheberrechtlich geschützt und bleibt Eigentum der Fa. Jakob Reihl GmbH & Co.KG! Die Vervielfältigung ist verboten!

Datum: \_\_\_\_\_ Entwurfverfasser: \_\_\_\_\_ Bauherr: \_\_\_\_\_  
 Bauvorhaben: **Neubau "Haus der Vereine" mit integriertem Sportheim**  
 Bauherr: SV-Hankensbüttel von 1901 e.V.  
 1. Vors. Philipp Hanf  
 Hohe Luft 8  
 29386 Hankensbüttel  
 Planinhalt: Lageplan  
 Plansstatus: Vorentwurf Index 03

